


MEMORIAL DESCRITIVO

LOTE	DIMENSÕES / METROS				ÁREA m2	LIMITES / CONFRONTAÇÕES			
	FRENTE	L. DIR.	L. ESQ.	FUNDOS		FRENTE	L. DIR.	L. ESQ.	FUNDOS
ÁREA Nº3030	69,66	28,72	73,32	96,89	4.295,07	MG 030	RICARDO EDUARDO DA SILVA	RENE SANTIAGO CUNHA	ACESSO

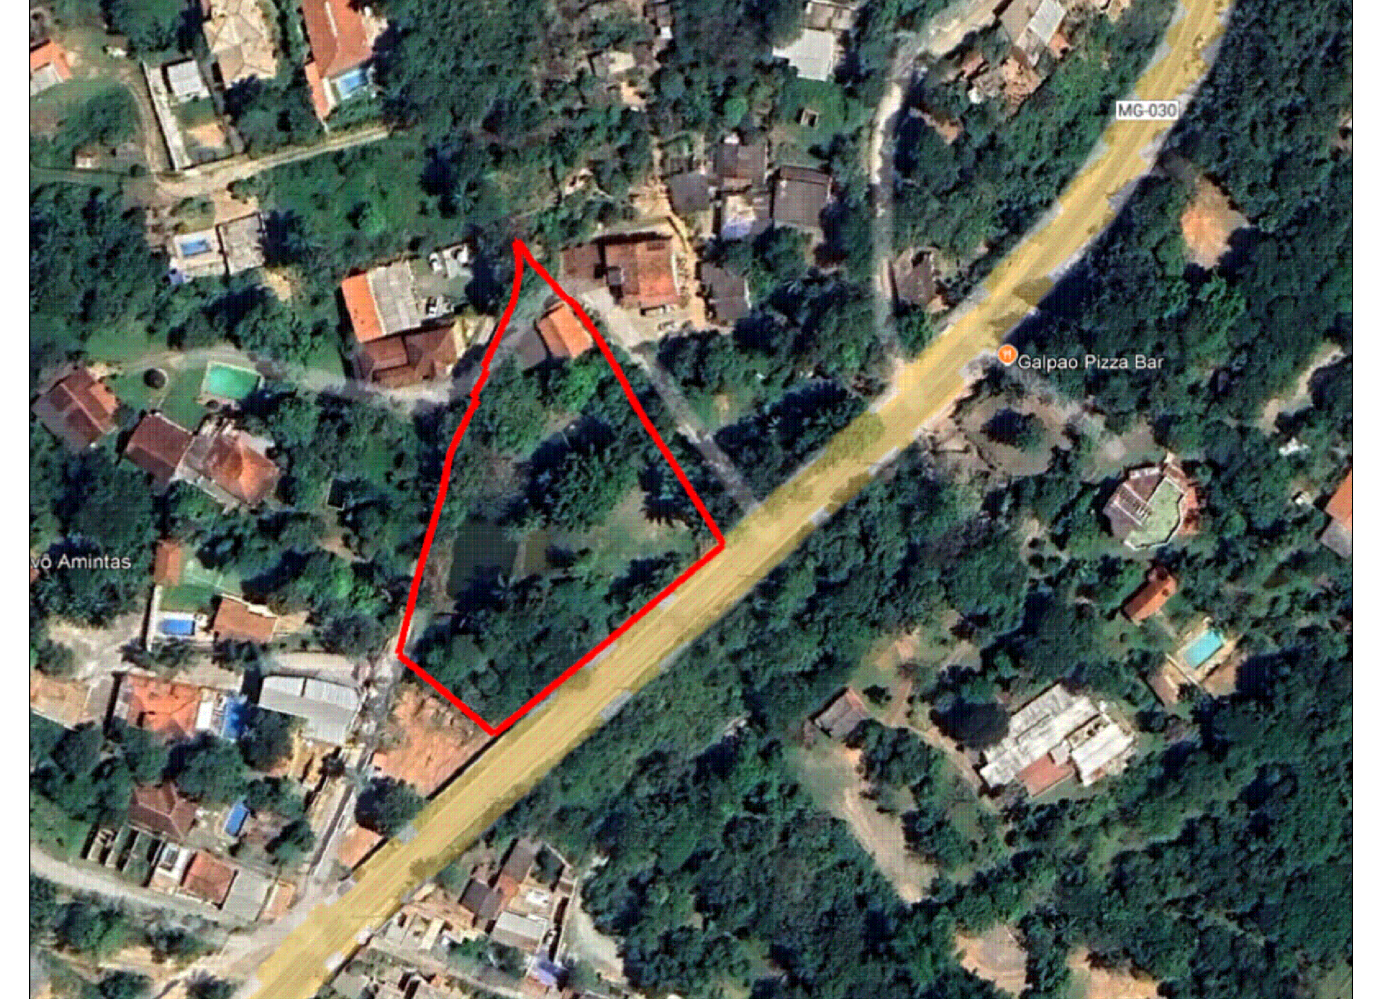

QUADRO DE CONVENÇÕES

	CERCA		LAGO		CAIXA D'ÁGUA
	MEIO FIO		EDIFICAÇÃO		ÁRVORE
	PORTÃO		MURO		POSTE
	COQUEIRO		VÉRTICE / MARCO		NÍVEL

NOTAS

SISTEMA GEODÉSICO BRASILEIRO, DATUM - SIRGAS 2000, MC-45W, FUSO 23
 COORDENADAS PLANO RETANGULARES RELATIVAS, SISTEMA UTM

SENATOP SERVIÇOS DE ENGENHARIA, AGRIMENSURA E TOPOGRAFIA

RESP. TÉCNICO: CARLOS A. V. ALMEIDA - CPF: 502814106-15

PROPRIETÁRIO: CELSO BATISTA FERREIRA - CPF: 251096266-34

TÍTULO: LEVANTAMENTO PLANIMÉTRICO NO IMÓVEL Nº3030, NA MG030 SITUADO NO BAIRRO SANTA RITA NOVA LIMA - MINAS GERAIS

ENDEREÇO: RUA LAURO MAGALHÃES SANTIAGO, Nº 2000, BAIRRO BOM JARDIM, NOVA LIMA/MG - CEP 34.003-220
 CONTATOS: (031)3541-7417 - (031)99958-2406 - senatop@uol.com.br

DESENHO: GISELE CATALINE
 ESCALA: 1/250
 DATA: 06/11/2024
 FOLHA: 01/01